



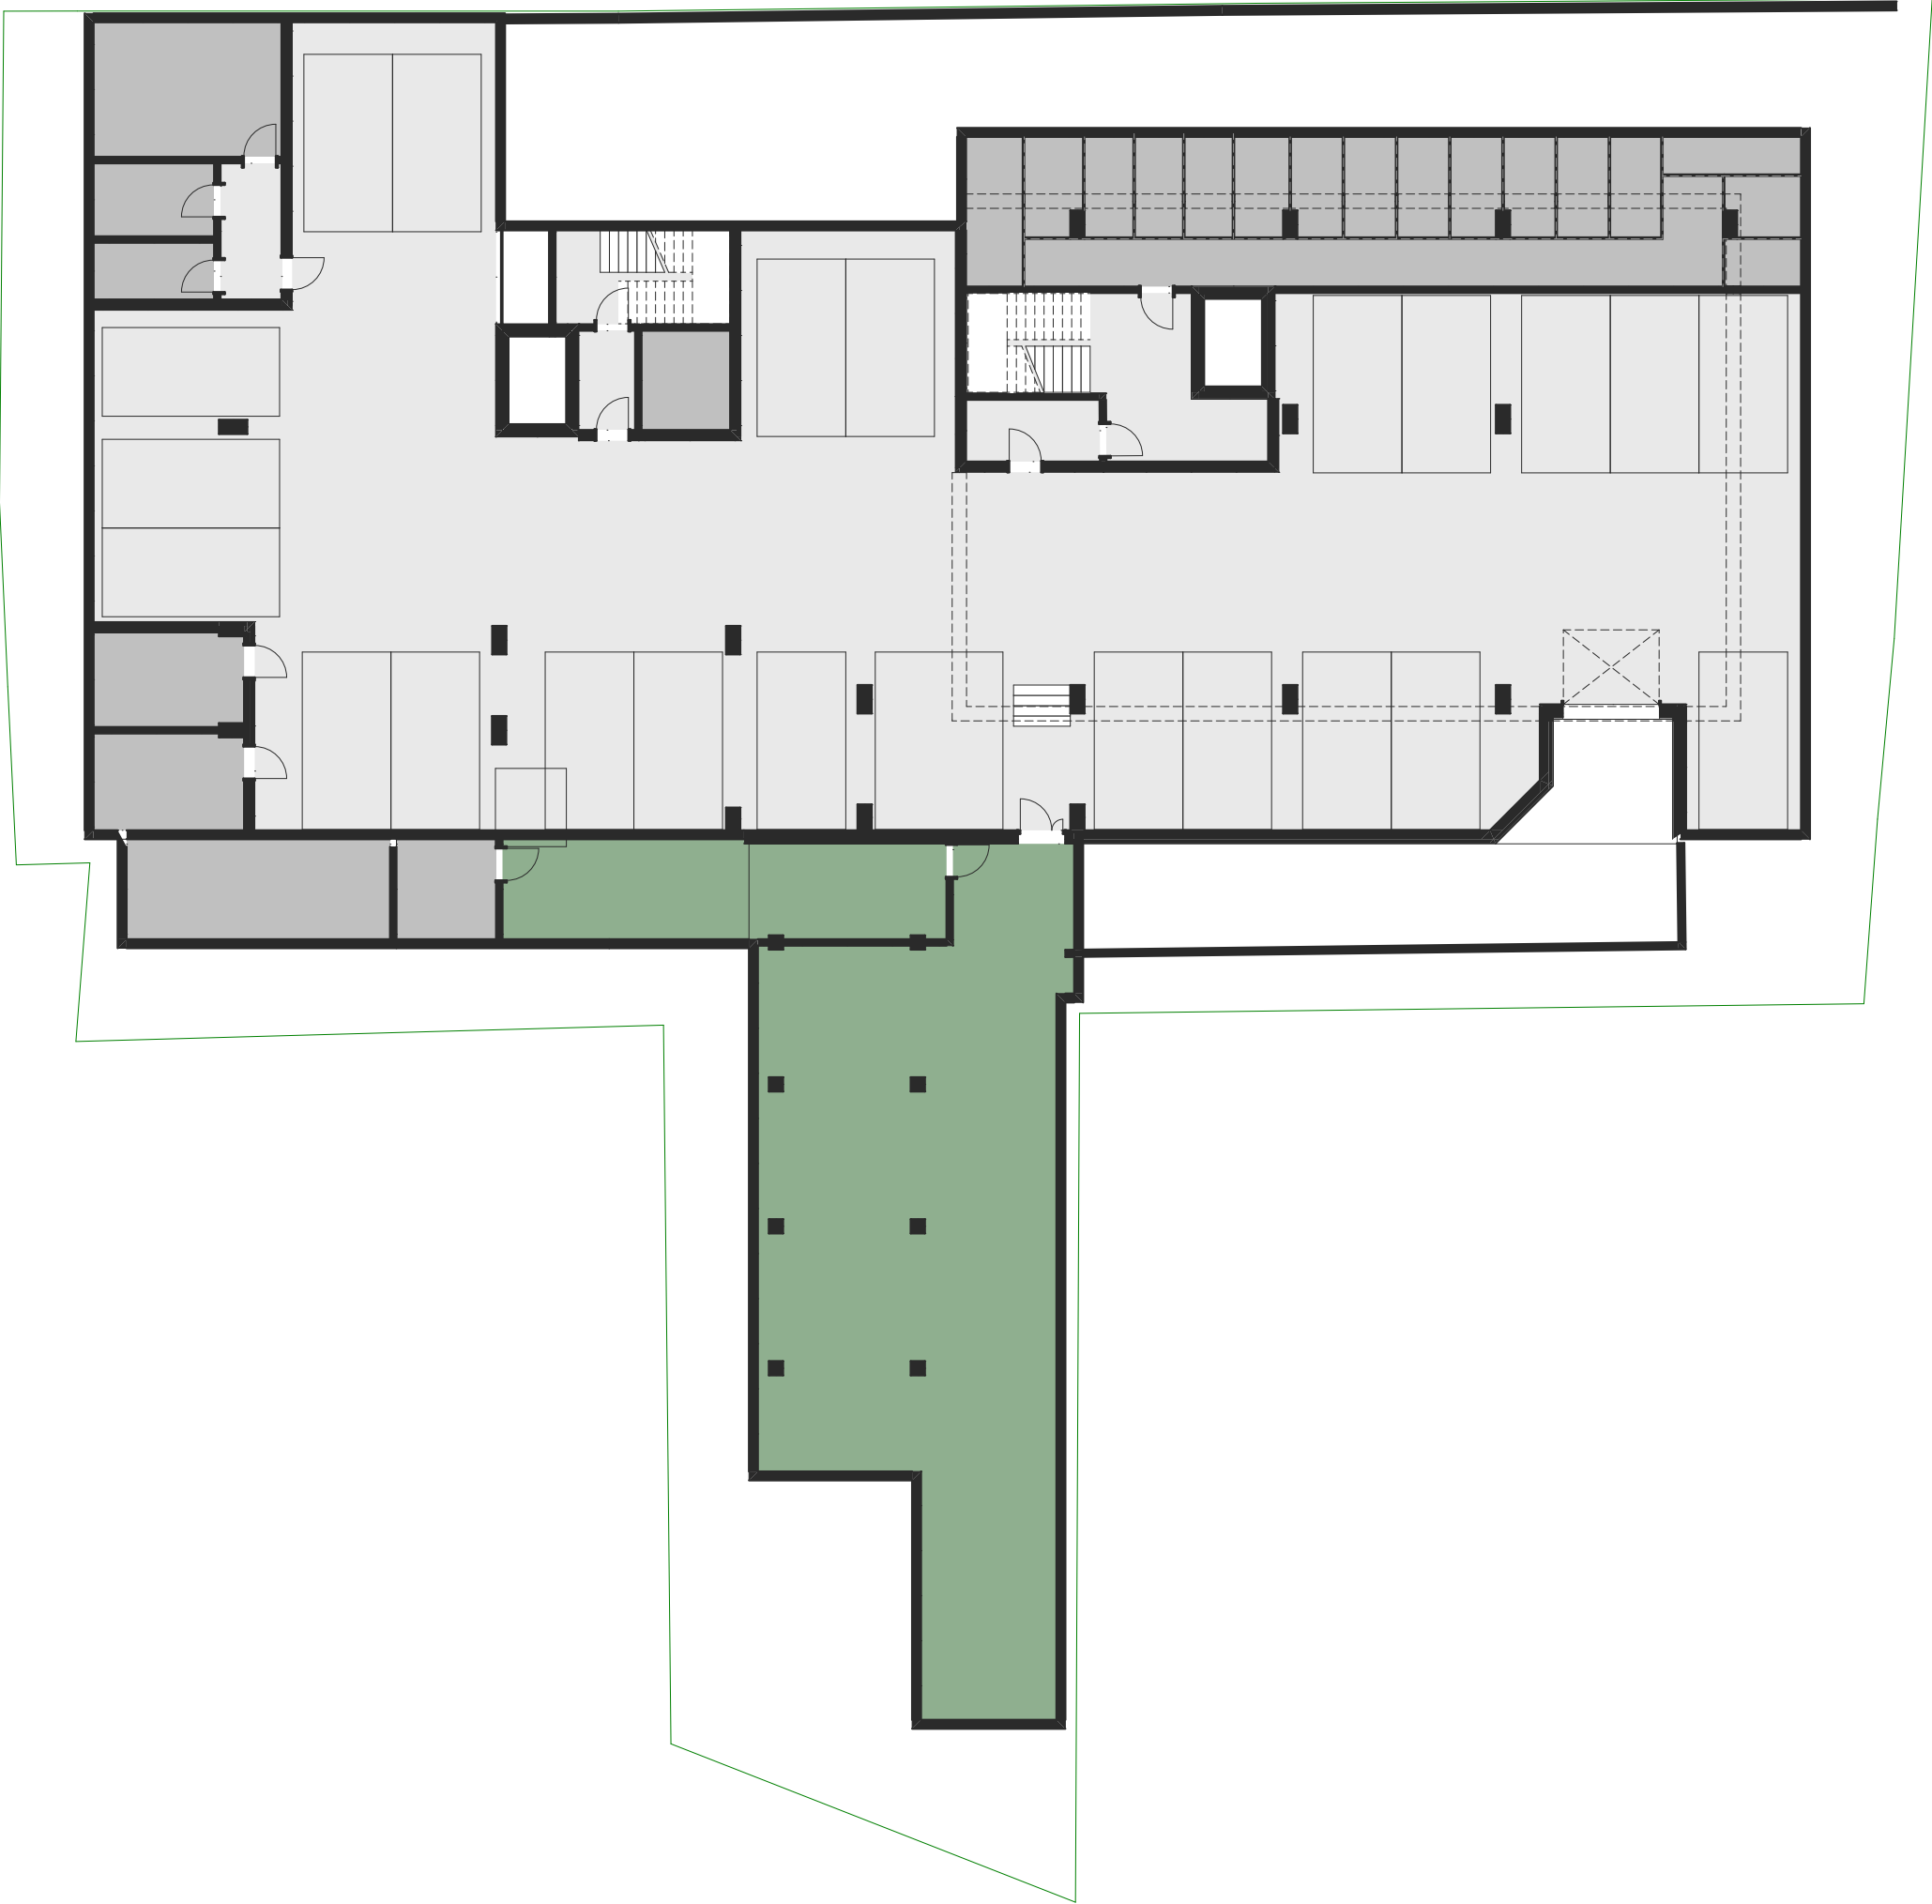


PU Powierzchnia użytkowa - garaż		
Numer strefy	Nazwa strefy	Obliczona powierzchnia
-1.G.01	Hala garażowa	660,52
-1.K1.01	Klatka schodowa	13,04
-1.K1.02	przedsionek ppoż.	4,44
-1.K2.01	Klatka schod.	26,41
-1.K2.02	Przesionek ppoż.	6,57
-1.KL1.01	Kmórki lokatorskie	98,05
-1.MDS.01	MDS. socjalne+techniczne	183,05
-1.T1.01	Pom. techniczne	7,00
-1.T2.01	Przepompownia	7,92
-1.T3.01	pom. elektryczne+teletech.	11,60
-1.T3.02	pom. gospodarcze	11,27
-1.T4.01	Korytarz	6,60
-1.T4.02	separator	5,49
-1.T4.03	pom. wodomierza	7,07
-1.T4.04	wymiennikownia PEC	20,24
-1.ZB1.01	rezerwa miejsca na Zbr	20,95
		1 090,22 m²



PU Zestawienie powierzchni użytkowej		
Numer strefy	Nazwa strefy	Obliczona powierzchnia
0.LU1.01	Pom. usługowe	63,51
0.LU1.02	wc.npsp	5,08
		68,59 m²
0.LU2.01	Pom. usługowe	44,88
0.LU2.02	wc.npsp.	5,08
		49,96 m²
0.LU3.01	Pom. usługowe	56,99
0.LU3.02	wc.npsp.	5,06
		62,05 m²
0.LU4.01	Pom. usługowe	12,98
0.LU4.02	wc.npsp.	4,67
		17,65 m²
0.LU5.01	Pom. usługowe	30,60
0.LU5.02	wc.npsp.	4,91
		35,51 m²
0.LU6.01	Pom. usługowe	34,58
0.LU6.02	wc.npsp.	4,89
		39,47 m²
0.LU7.01	Pom. usługowe	44,48
0.LU7.02	wc.npsp.	5,75
		50,23 m²
0.LU8.01	Pom. usługowe	70,40
0.LU8.02	wc.npsp.	7,41
		77,81 m²

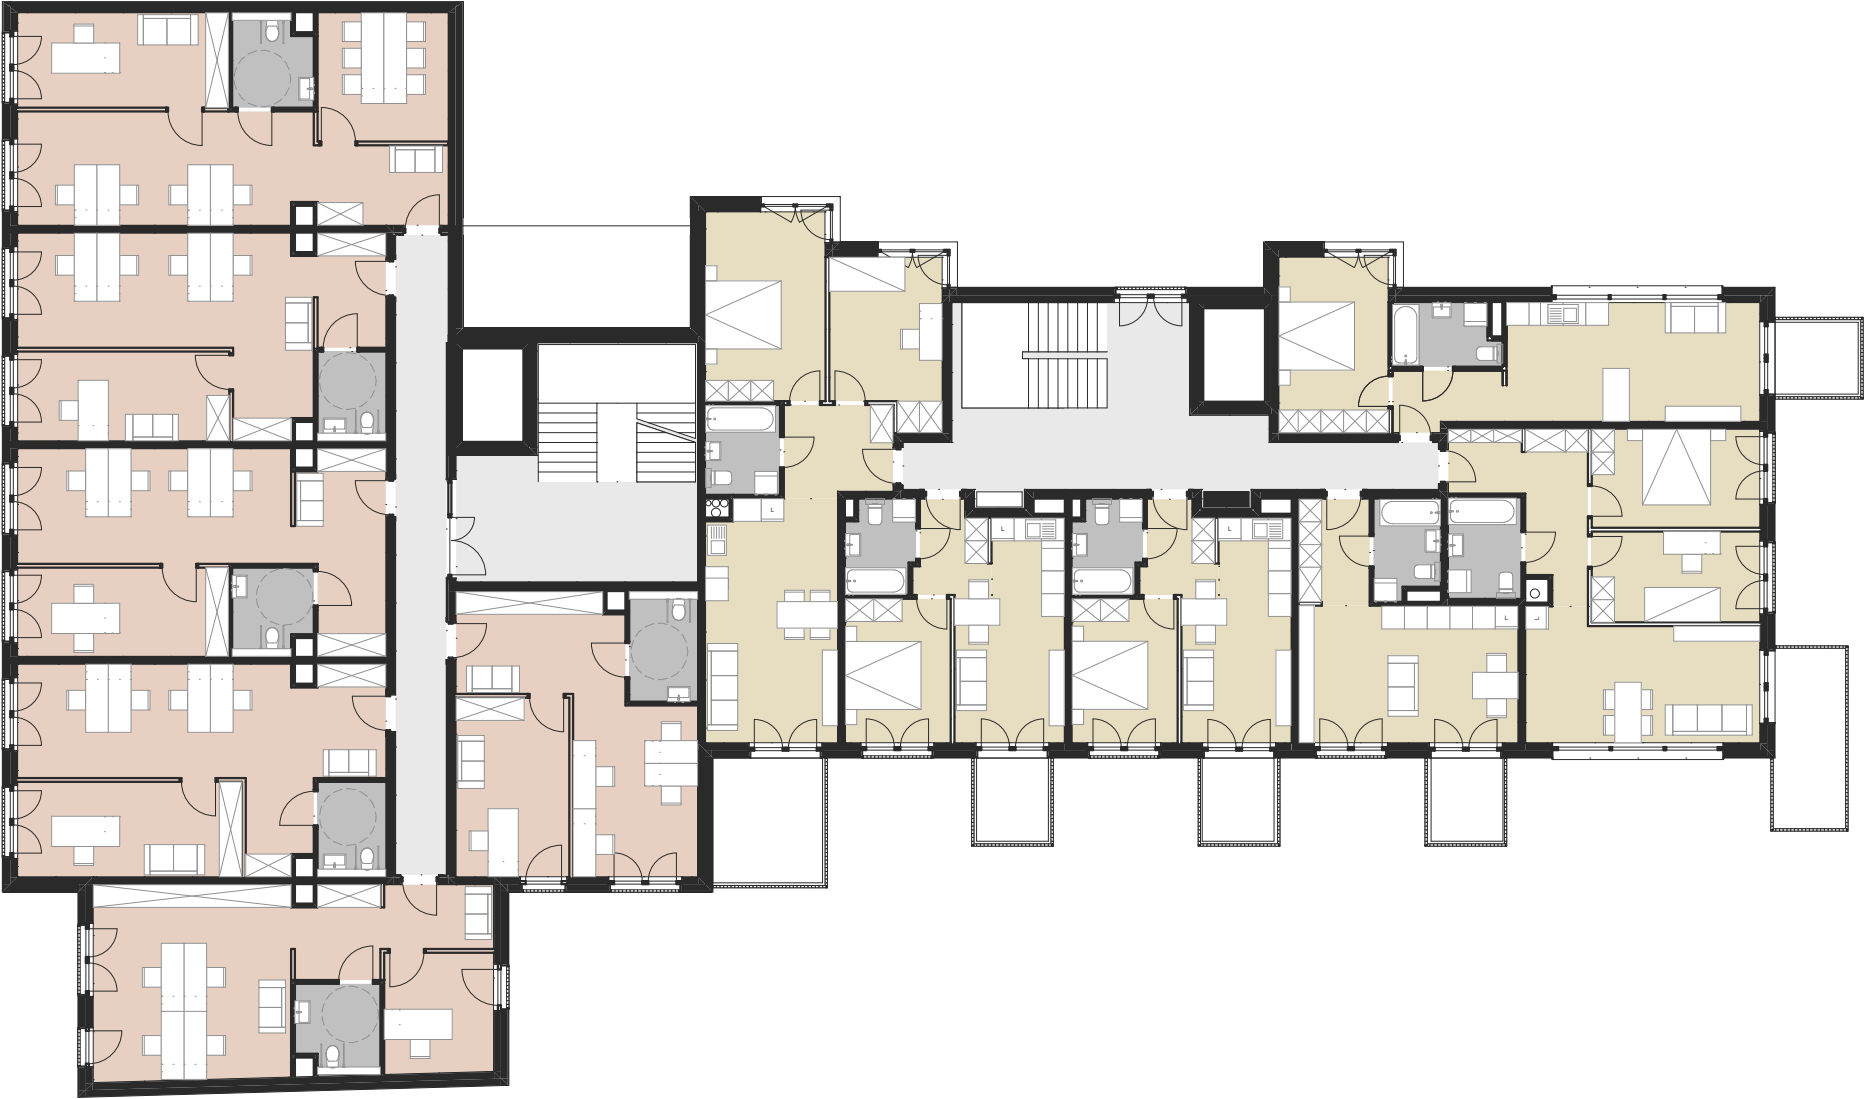

PU Zestawienie powierzchni użytkowej usługowej		
Numer strefy	Nazwa strefy	Obliczona powierzchnia
2.LU21.01	Pom. usługowe	42,09
2.LU21.02	wc.nbsp.	5,27
		47,36 m²
2.LU22.01	Pom. usługowe	47,22
2.LU22.02	wc.nbsp.	5,14
		52,36 m²
2.LU23.01	Pom. usługowe	48,99
2.LU23.02	wc.nbsp.	4,54
		53,53 m²
2.LU24.01	Pom. usługowe	47,31
2.LU24.02	wc.nbsp.	4,71
		52,02 m²
2.LU25.01	Pom. usługowe	48,02
2.LU25.02	wc.nbsp.	4,27
		52,29 m²
2.LU26.01	Pom. usługowe	57,43
2.LU26.02	wc.nbsp.	5,05
		62,48 m²
PUU Zestawienie powierzchni użytkowej mieszkalnej		
Numer strefy	Nazwa strefy	Obliczona powierzchnia
2.M21.01	Salon + AK	25,43
2.M21.02	Sypialnia	13,48
2.M21.03	łazienka	4,56
		43,47 m²
2.M22.01	Korytarz	10,58
2.M22.02	Salon+AK	35,71
2.M22.03	Sypialnia 1	10,67
2.M22.04	Sypialnia 2	11,58
2.M22.05	łazienka	5,17
		73,71 m²
2.M23.01	Korytarz	5,09
2.M23.02	Salon+AK	20,96
2.M23.03	łazienka	4,41
		30,46 m²
2.M24.01	Korytarz	4,49
2.M24.02	Salon+AK	15,25
2.M24.03	Sypialnia	10,62
2.M24.04	łazienka	4,39
		34,75 m²
2.M25.01	Korytarz	4,49
2.M25.02	Salon+AK	15,27
2.M25.03	Sypialnia	10,60
2.M25.04	łazienka	4,37
		34,73 m²
2.M26.01	Korytarz	6,91
2.M26.02	Salon+AK	22,13
2.M26.03	Sypialnia	15,90
2.M26.04	Sypialnia	12,37
2.M26.05	łazienka	4,68
		61,99 m²

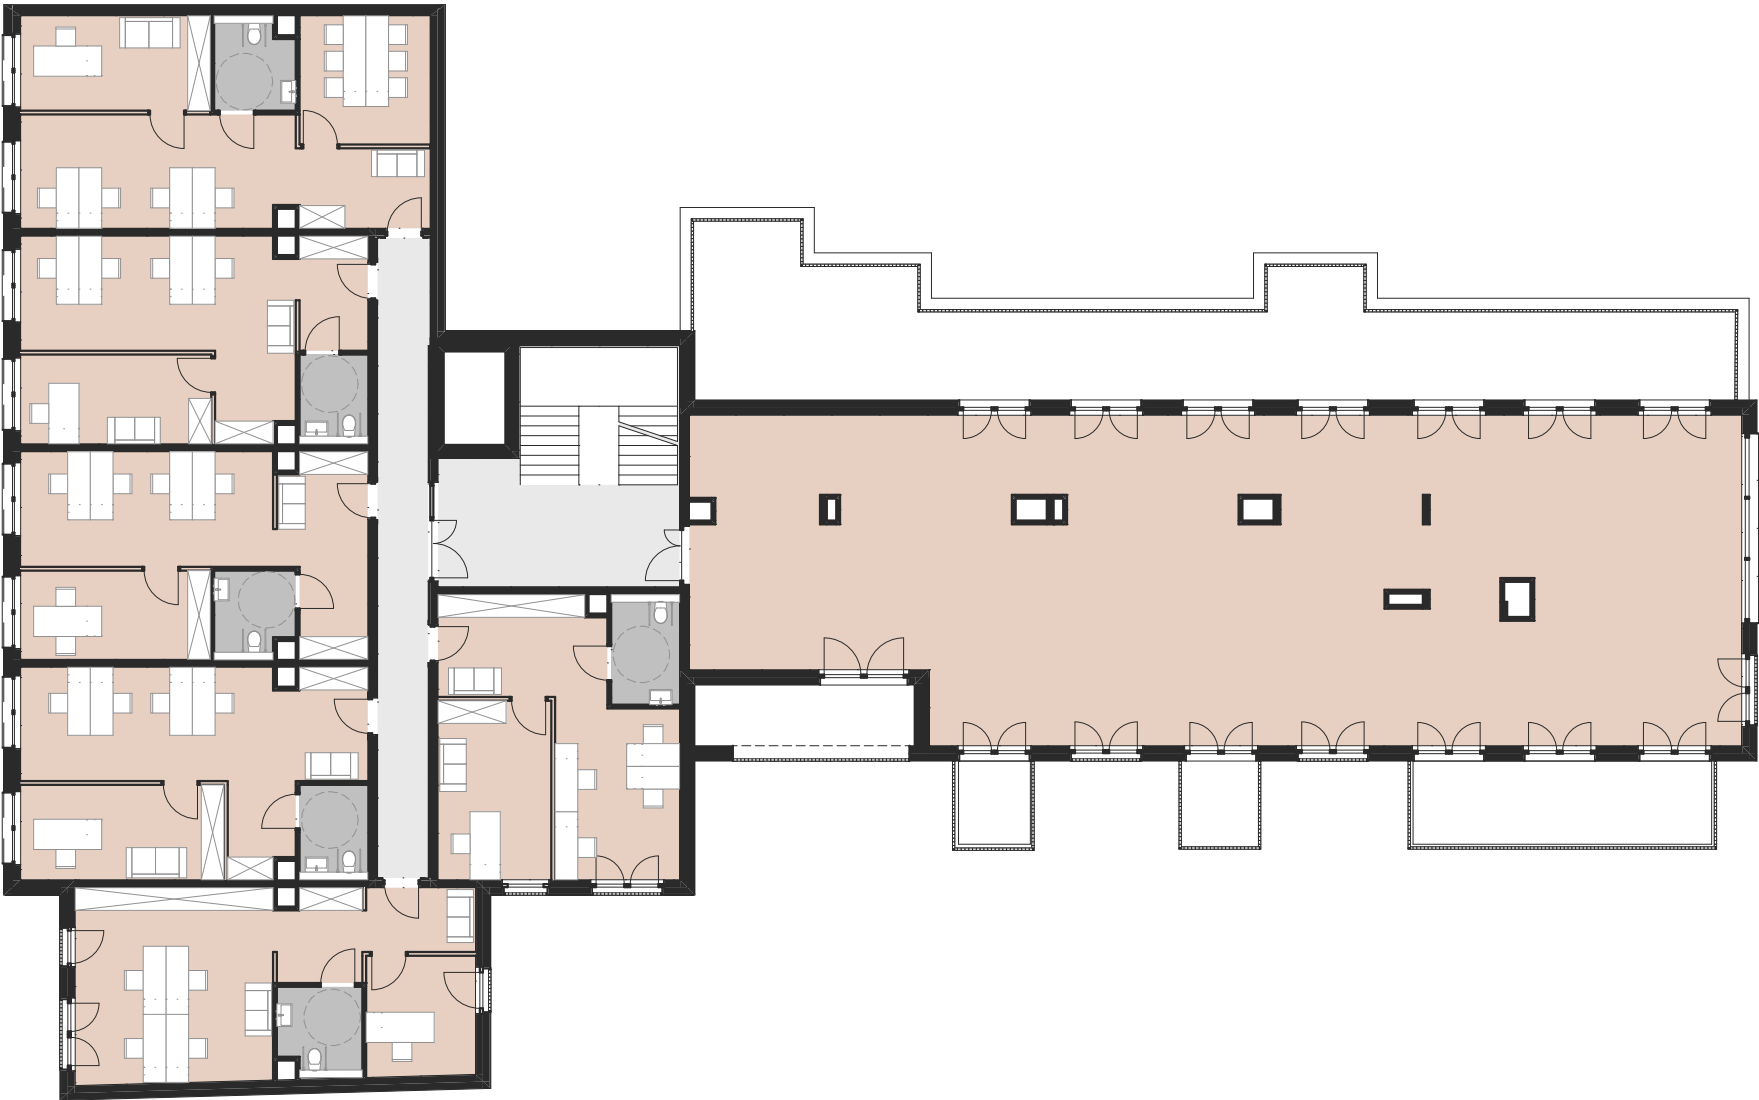

PU Zestawienie powierzchni użytkowej usługowej		
Numer strefy	Nazwa strefy	Obliczona powierzchnia
4.LU41.01	Pom. usługowe	42,09
4.LU41.02	wc.nbsp.	5,27
		47,36 m²
4.LU42.01	Pom. usługowe	47,22
4.LU42.02	wc.nbsp.	5,14
		52,36 m²
4.LU43.01	Pom. usługowe	48,99
4.LU43.02	wc.nbsp.	4,54
		53,53 m²
4.LU44.01	Pom. usługowe	47,31
4.LU44.02	wc.nbsp.	4,71
		52,02 m²
4.LU45.01	Pom. usługowe	48,02
4.LU45.02	wc.nbsp.	4,27
		52,29 m²
4.LU46.01	Pom. usługowe	57,43
4.LU46.02	wc.nbsp.	5,05
		62,48 m²
4.LU47.01	Pom. usługowe	225,95
		225,95 m²